



Propositions d'aménagement pour la placette de stationnement de la mairie

Les propositions visent à :

- utiliser l'emplacement d'une maison en ruine pour créer une place de stationnement pouvant être utilisée pour d'autres usages (marché, festivités...), proche de la mairie et facile d'accès
- limiter l'aspect minéral et routier en conservant un vocabulaire traditionnel (muret de pierre sèche, plantations...)
- utiliser la partie haute comme jardin, zone de pique-nique ou autre

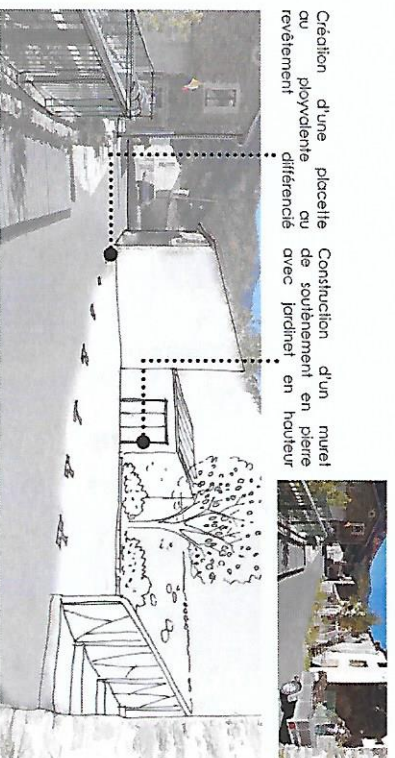

Création d'une placette ou ployviente Construction d'un muret ou de soutènement en pierre revêtement différentié avec jardinier en hauteur

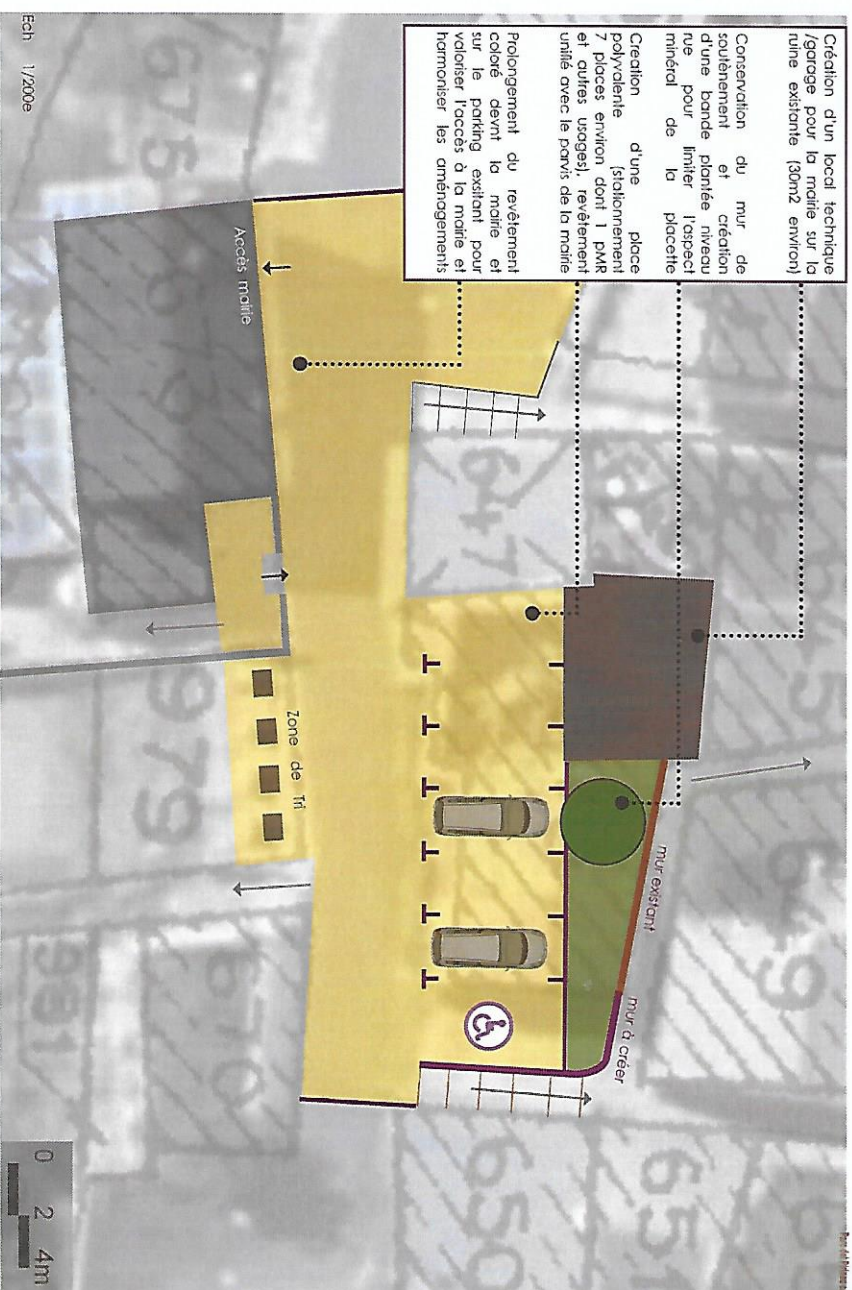

Ech 1/200e

REFERENCES DE TRAITEMENT DES PARKINGS DE VILLAGES



Un stationnement entouré de murets de pierres, avec un troitement au sol qualitatif, une place pouvant accueillir des manifestations



Délimitation des stationnements avec des pavés en pierre, sol stabilisé, plantations d'ombrage



Intégration d'une zone de détente en pied de mur avec banc et plantations cassant l'aspect minéral du parking




Renforcement de la zone d'accueil de la Saline

Les aménagements visent à :

- clarifier l'organisation des espaces (délimitation des places et des zones, signalétique claire)
- améliorer la signalétique et l'information (parking visiteurs obligatoire, points d'intérêts et distances à parcourir, parcours de randonnée...)
- augmenter la capacité de stationnement (total 20 à 25 places)
- intégrer les éléments au paysage (zone de tri, héliport)
- renforcer la zone d'accueil-information



Exemple de totem pour l'entrée du parking de la Saline

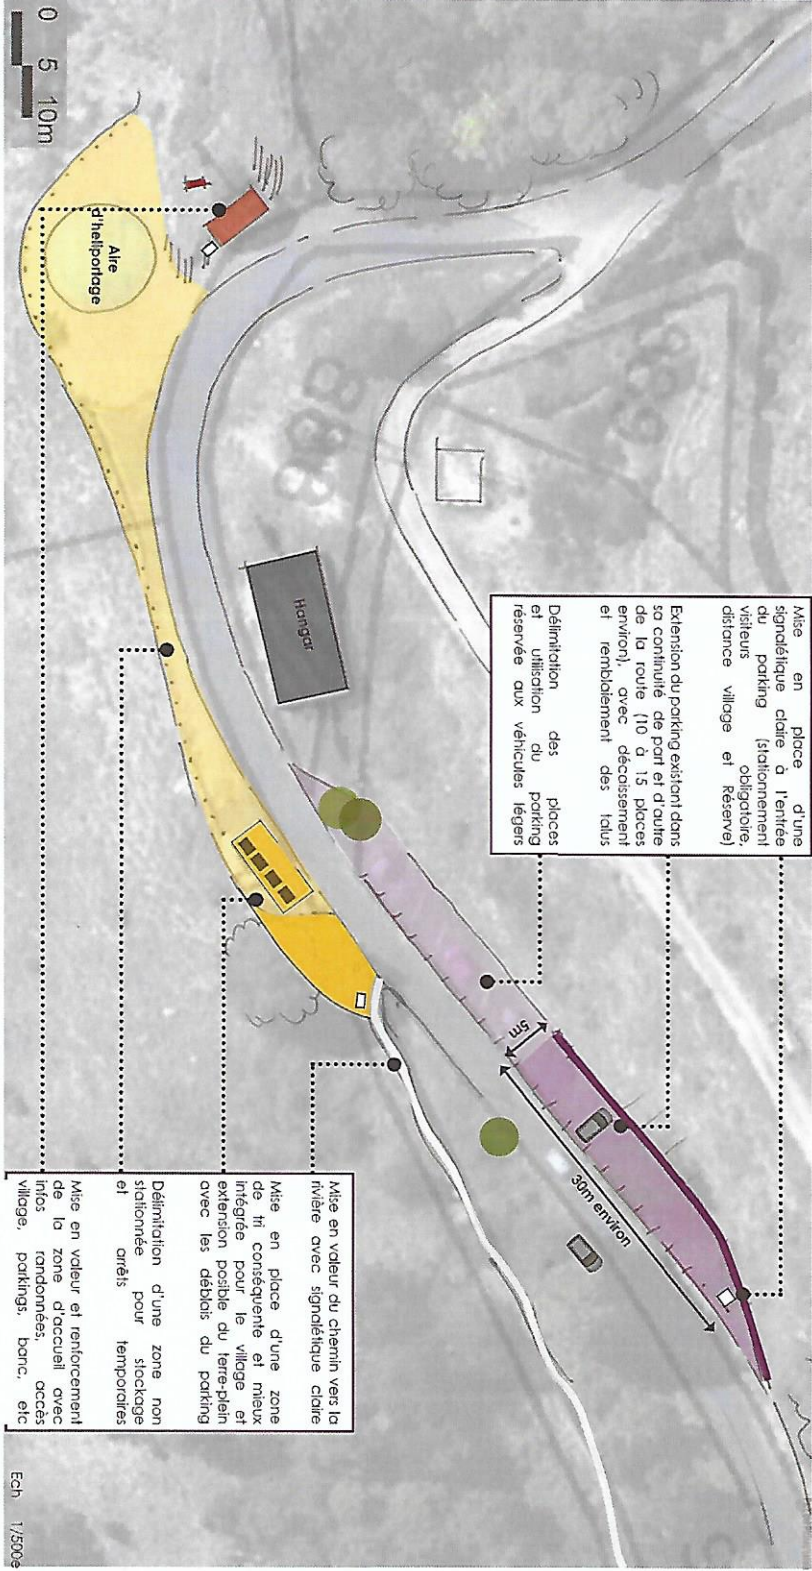

Prolongement du stationnement existant le long de la chausée avec signalétique claire marquant l'entrée du village






Organisation de places avec des rondins pour optimiser et empêcher les usages de stockage ; pose d'un RIS indiquant les fonctionnements et services du village

Création d'une zone de tri mieux intégrée



Délimitation d'un espace stationné pour stockage agricole de la zone et ardis temporaires

Conservation du panorama sur la vallée et renforcement de la zone d'accueil-décente

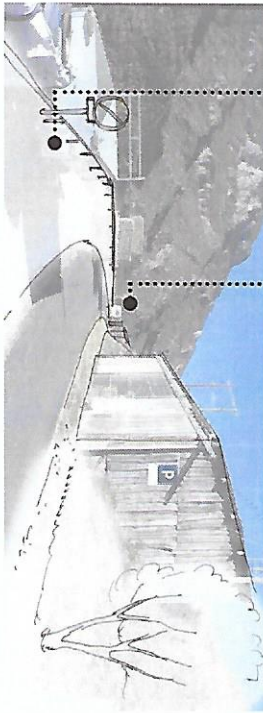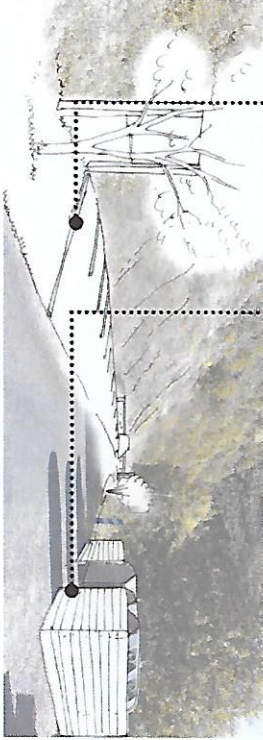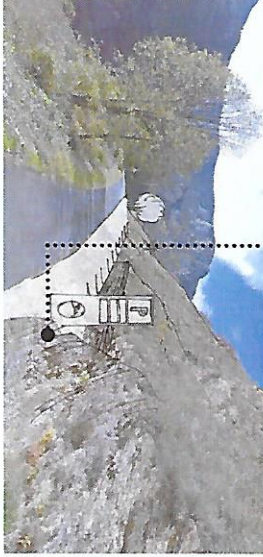

Références d'aménagement pour les espaces naturels et la signalétique

REFERENCES POUR LA SIGNALÉTIQUE



Tolèmes d'entrée de village «Pnr» indiquant les différents services



Panneaux et réglettes «Pnr» pour les espaces naturels



Relain Info Service du Pnr adapté à une commune



REFERENCES POUR LES AIRES DE DETENTE ET LES ZONES DE TRI



Aire de pique-nique en bordure de chemin reprenant les éléments traditionnels (murets de pierre, mobilier bois et métal...)




Table de pique-nique en bois local (modèle Pnr)




Coche-conteneurs en bois




REFERENCES DE GABARITS DE STATIONNEMENTS

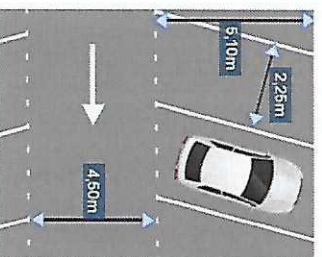


RANGEMENT A 75°

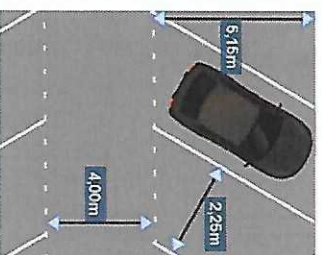


RANGEMENT A 60°

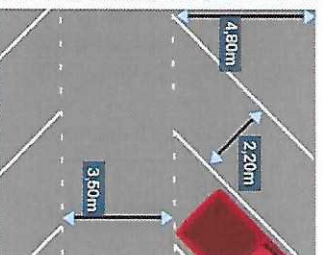

RANGEMENT A 45°

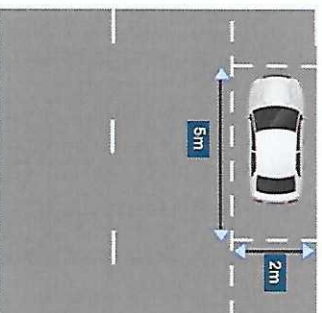

RANGEMENT LONGITUDINAL

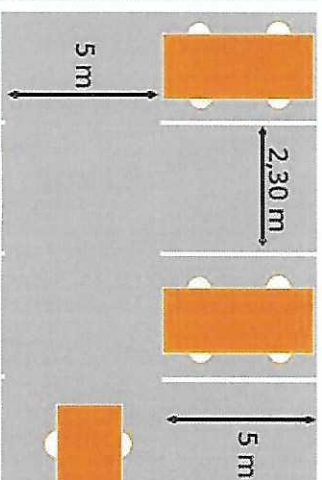

RANGEMENT PERPENDICULAIRE