Géo Pyrénées
Hameau de Villeneuve
Carrer de la Font
66210 FORMIGUERES
Tél : 06 34 20 43 86

COMMUNE DE NOHEDES

Création de la station d'épuration

Piste d'accés

Emprise
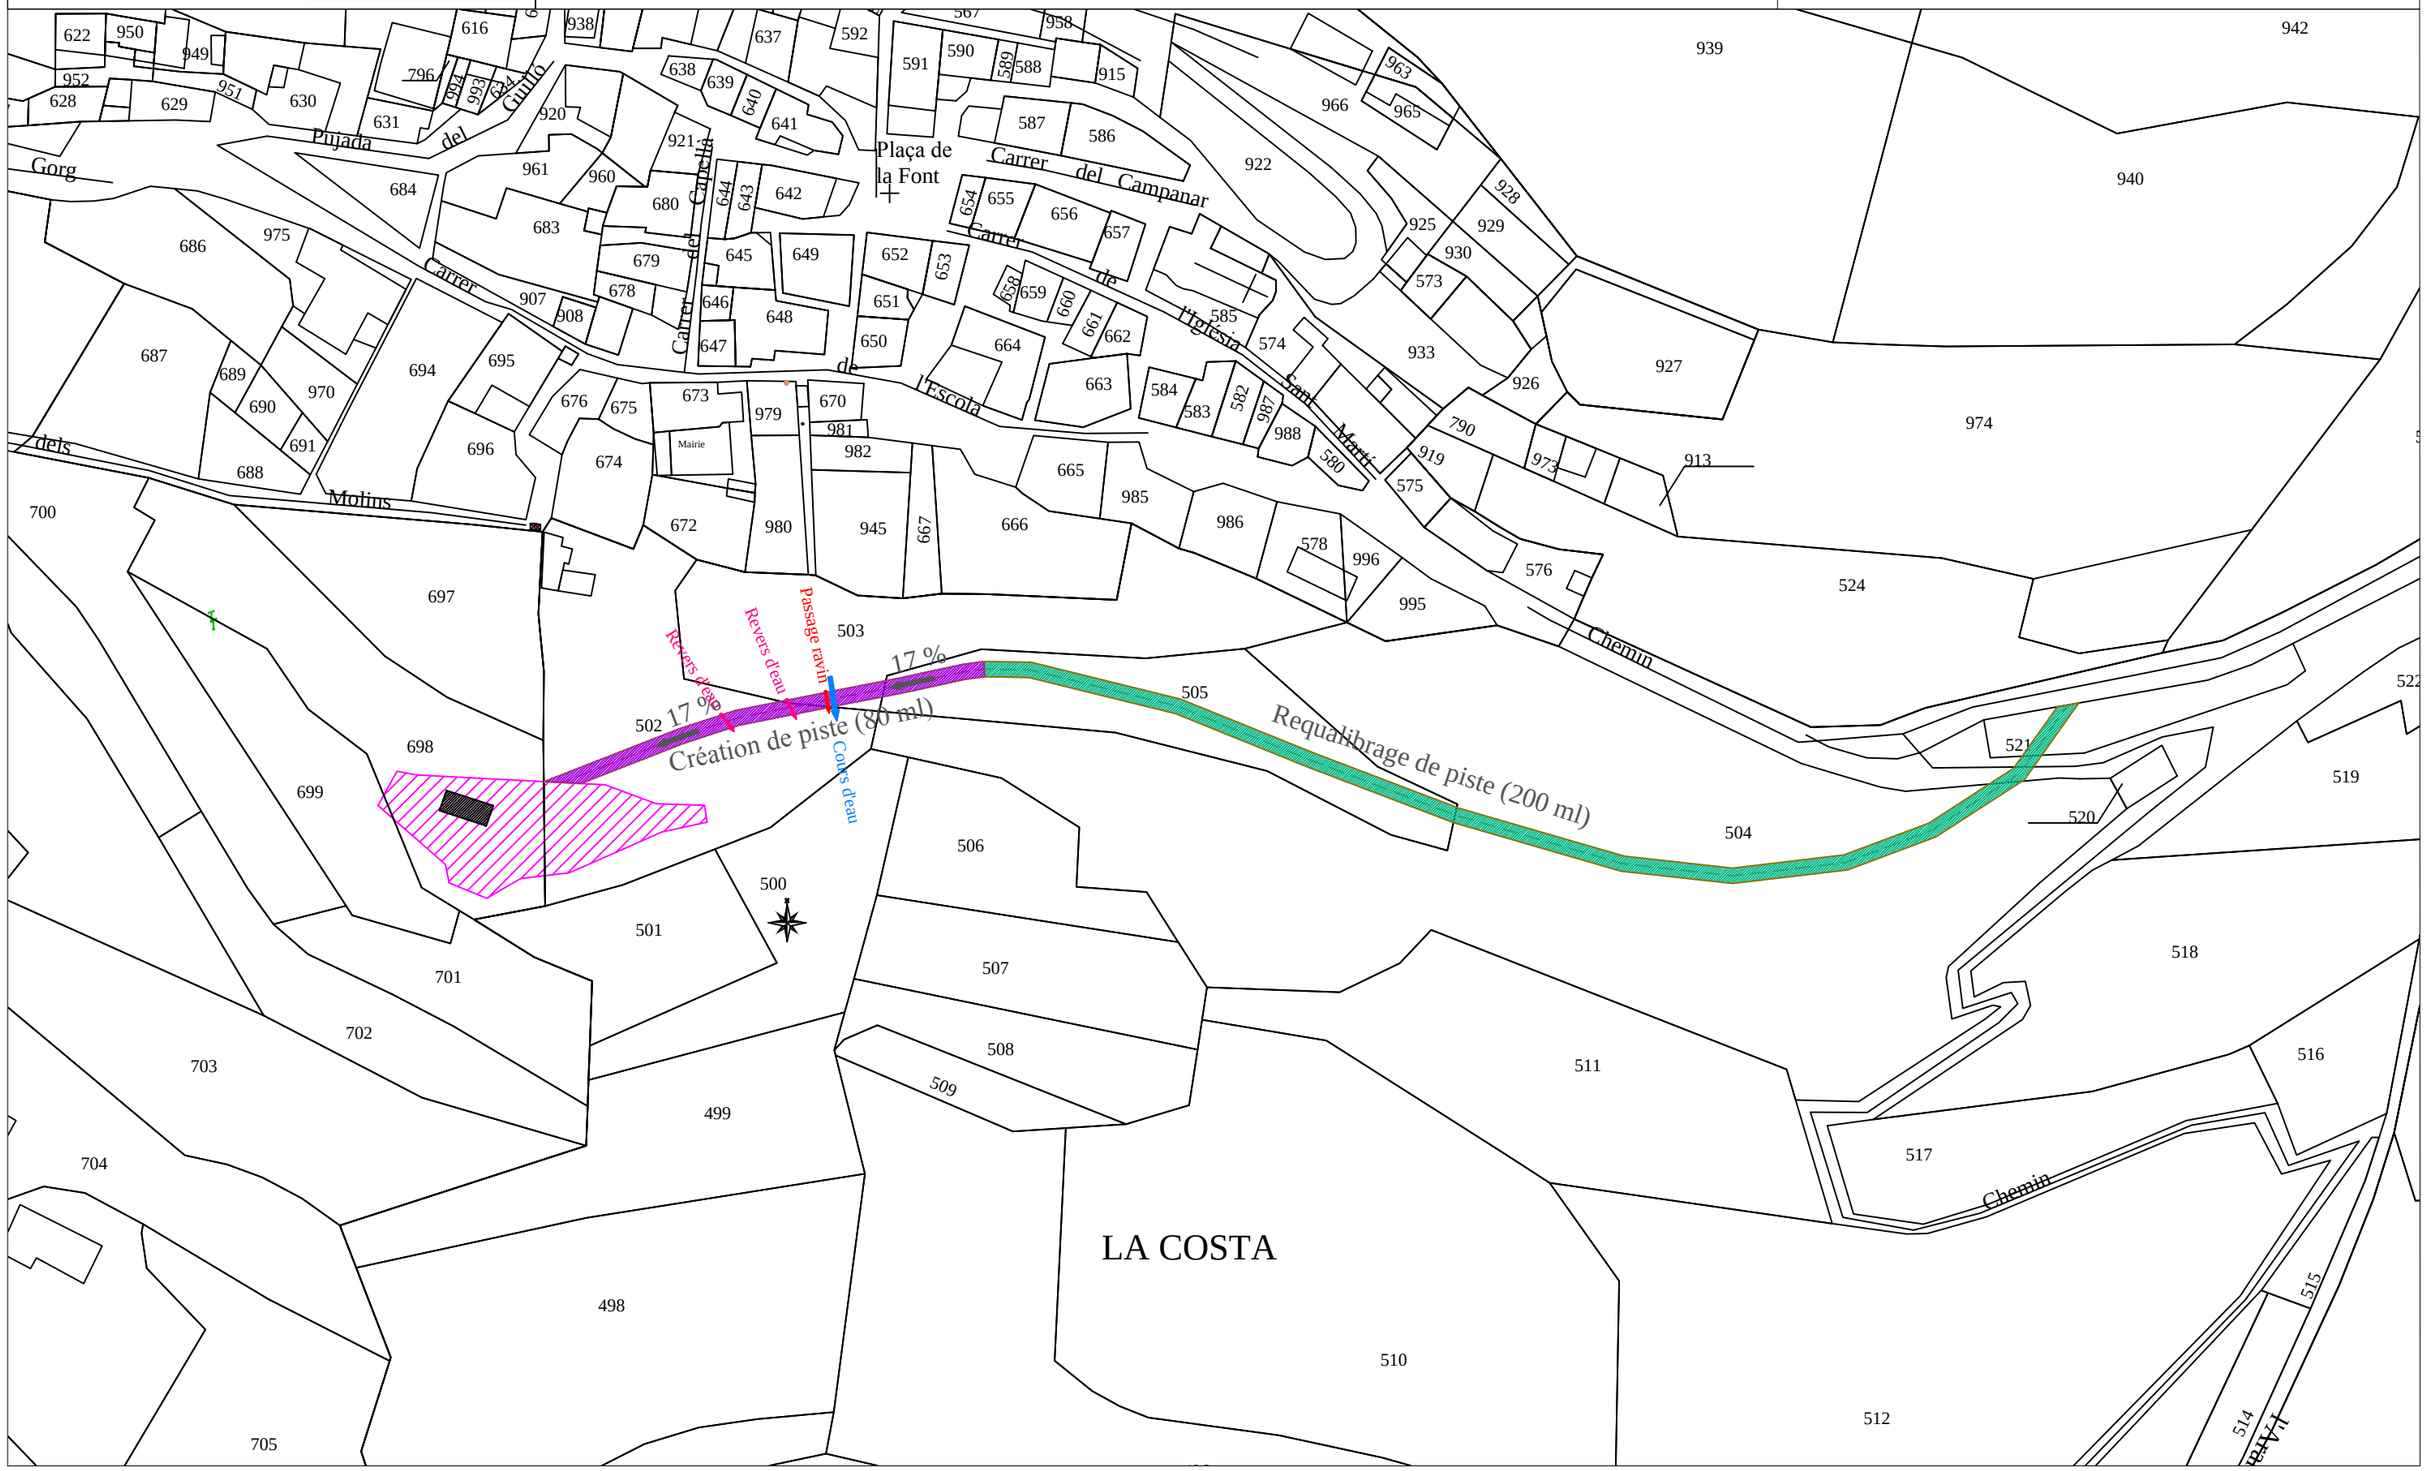
Echelle : 1/1000